



K.ú. Křenovice u Dubného, k.ú. Dubné

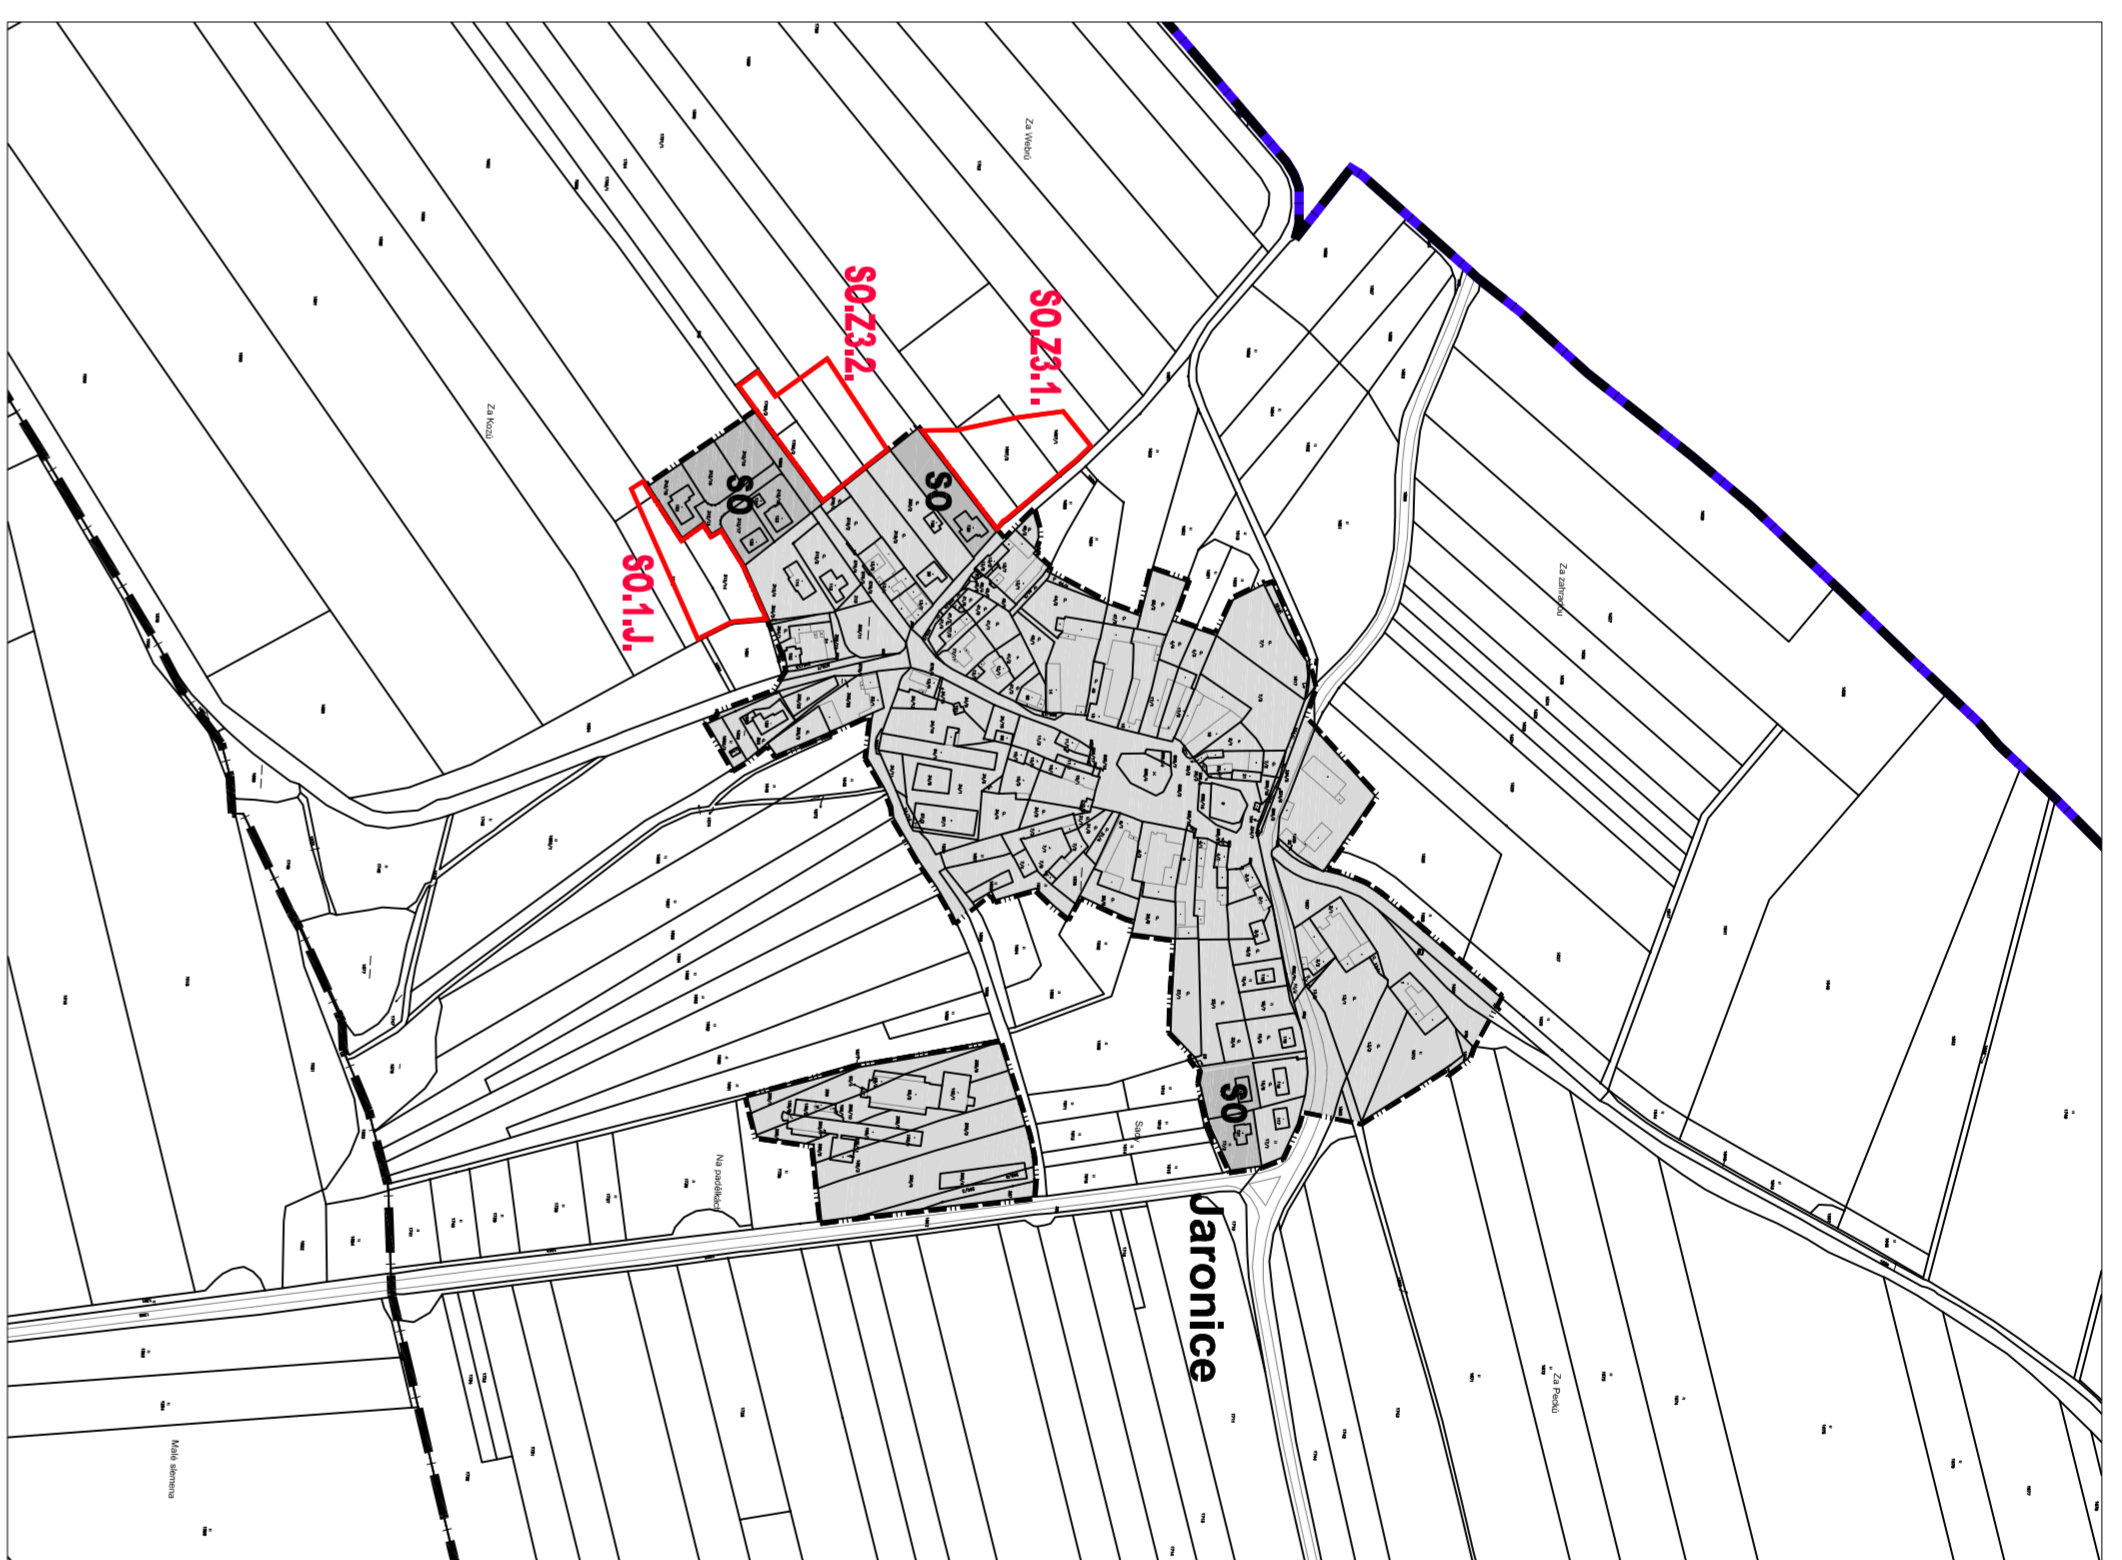

K.ú. Jaronice

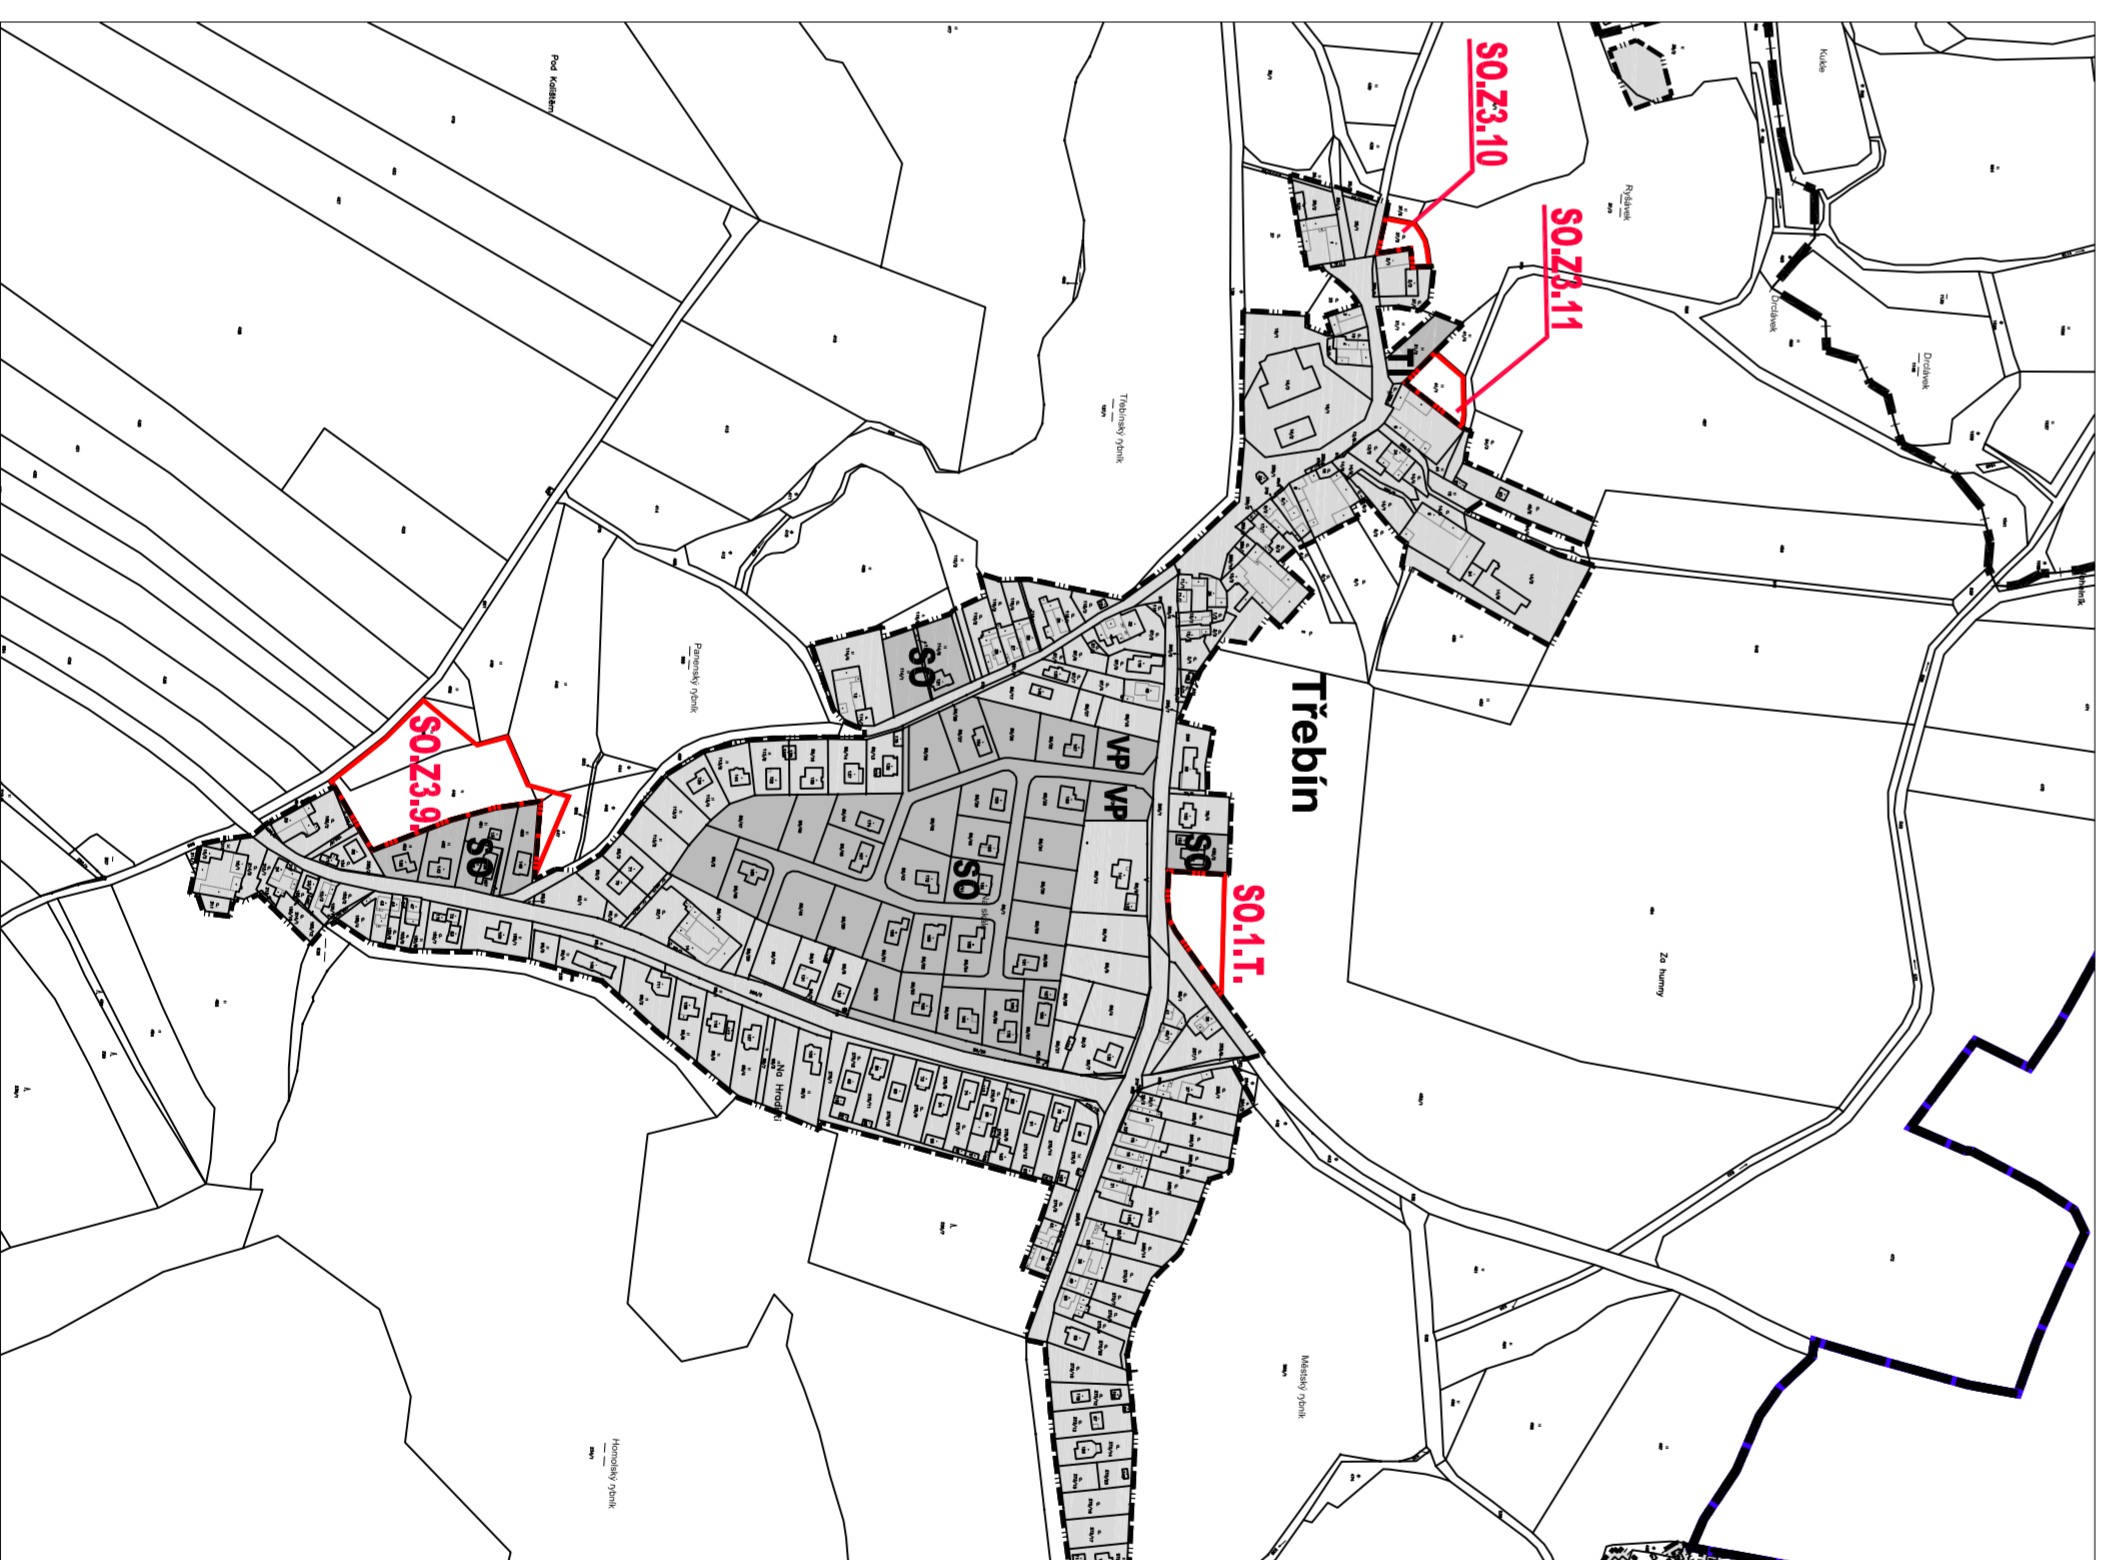

K.ú. Trebín

LEGENDA

HRANICE A ZNAČENÍ

	HRANICE SPRÁVNÍHO ÚZEMÍ OBCE
	HRANICE KATASTRÁLNÍHO ÚZEMÍ
	HRANICE ZASTAVĚNÉHO ÚZEMÍ
	HRANICE ZASTAVĚNÝCH PLOCH
	PLOCHY ZASTAVĚNÉHO ÚZEMÍ AKTUALIZOVANÉ ZMĚNOU Ú.3 ÚP
	PLOCHY, VE KTERÉ JE ÚJAZENO VYPRACOVÁNÍ ÚZEMNÍ STUDIE
	SO POPIS ZASTAVĚNÉ PLOCHY
	SO.1.T. ZASTAVĚNÁ PLOCHA VYVĚZENÁ STAVAJÍCÍM ÚP - ÚPRAVA ROLÍČKY
	SO.2.3.1 ZASTAVĚNÁ PLOCHA VYVĚZENÁ ZMĚNOU Ú.3 ÚP

ÚZEMNÍ PLÁN DUBNÉ ZMĚNA č.3
 k.ú. Jaronice, Křenovice u Dubného, Dubné, Trebín

POŘIZOVATEL:	Obec Dubné
OBJEDNATEL:	Sika Architekt, spol. s r.o. Nová 1997/24, 570 01 České Budějovice IČ: 680 17 333
ZPRACOVATEL:	MĚŘÍTKO: 1:5000
FORMÁT: B44	STUPEŇ: NAVRHN. VJ
SOUBOR:	Új. dubné_11_voz-2020-09.dwg
NAČEV VYVĚŠENÍ:	Č. ZÁKAZKY: Z0204.2-19
VÝKRES ZÁKLADNÍHO ČLENĚNÍ	DATAK: 09/2020
	PRŮE:
	ČÍSLO VYVĚŠENÍ:
	1.1.

