



K.ú. Křenovice u Dubného, k.ú. Dubné

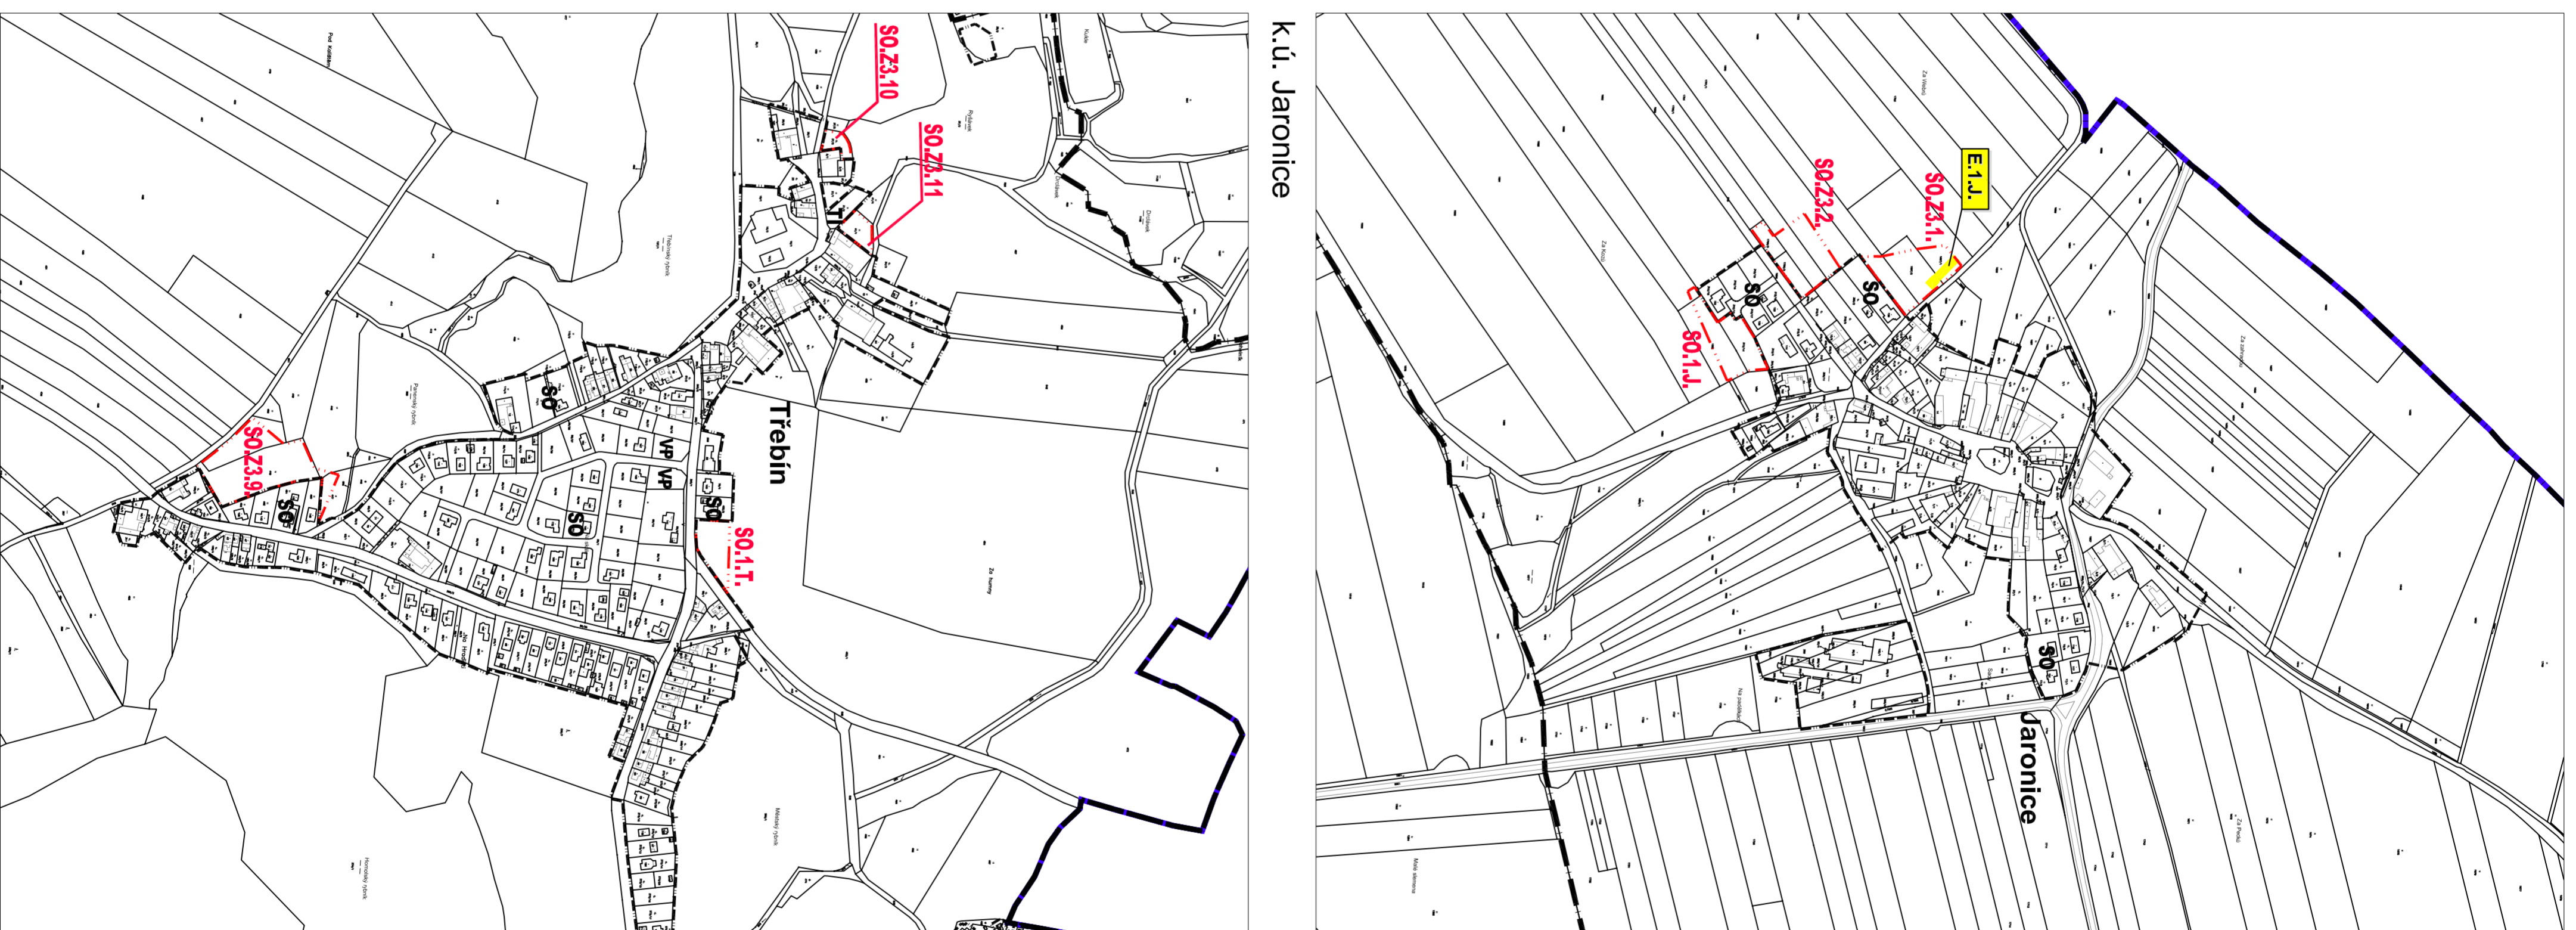

K.ú. Třebín

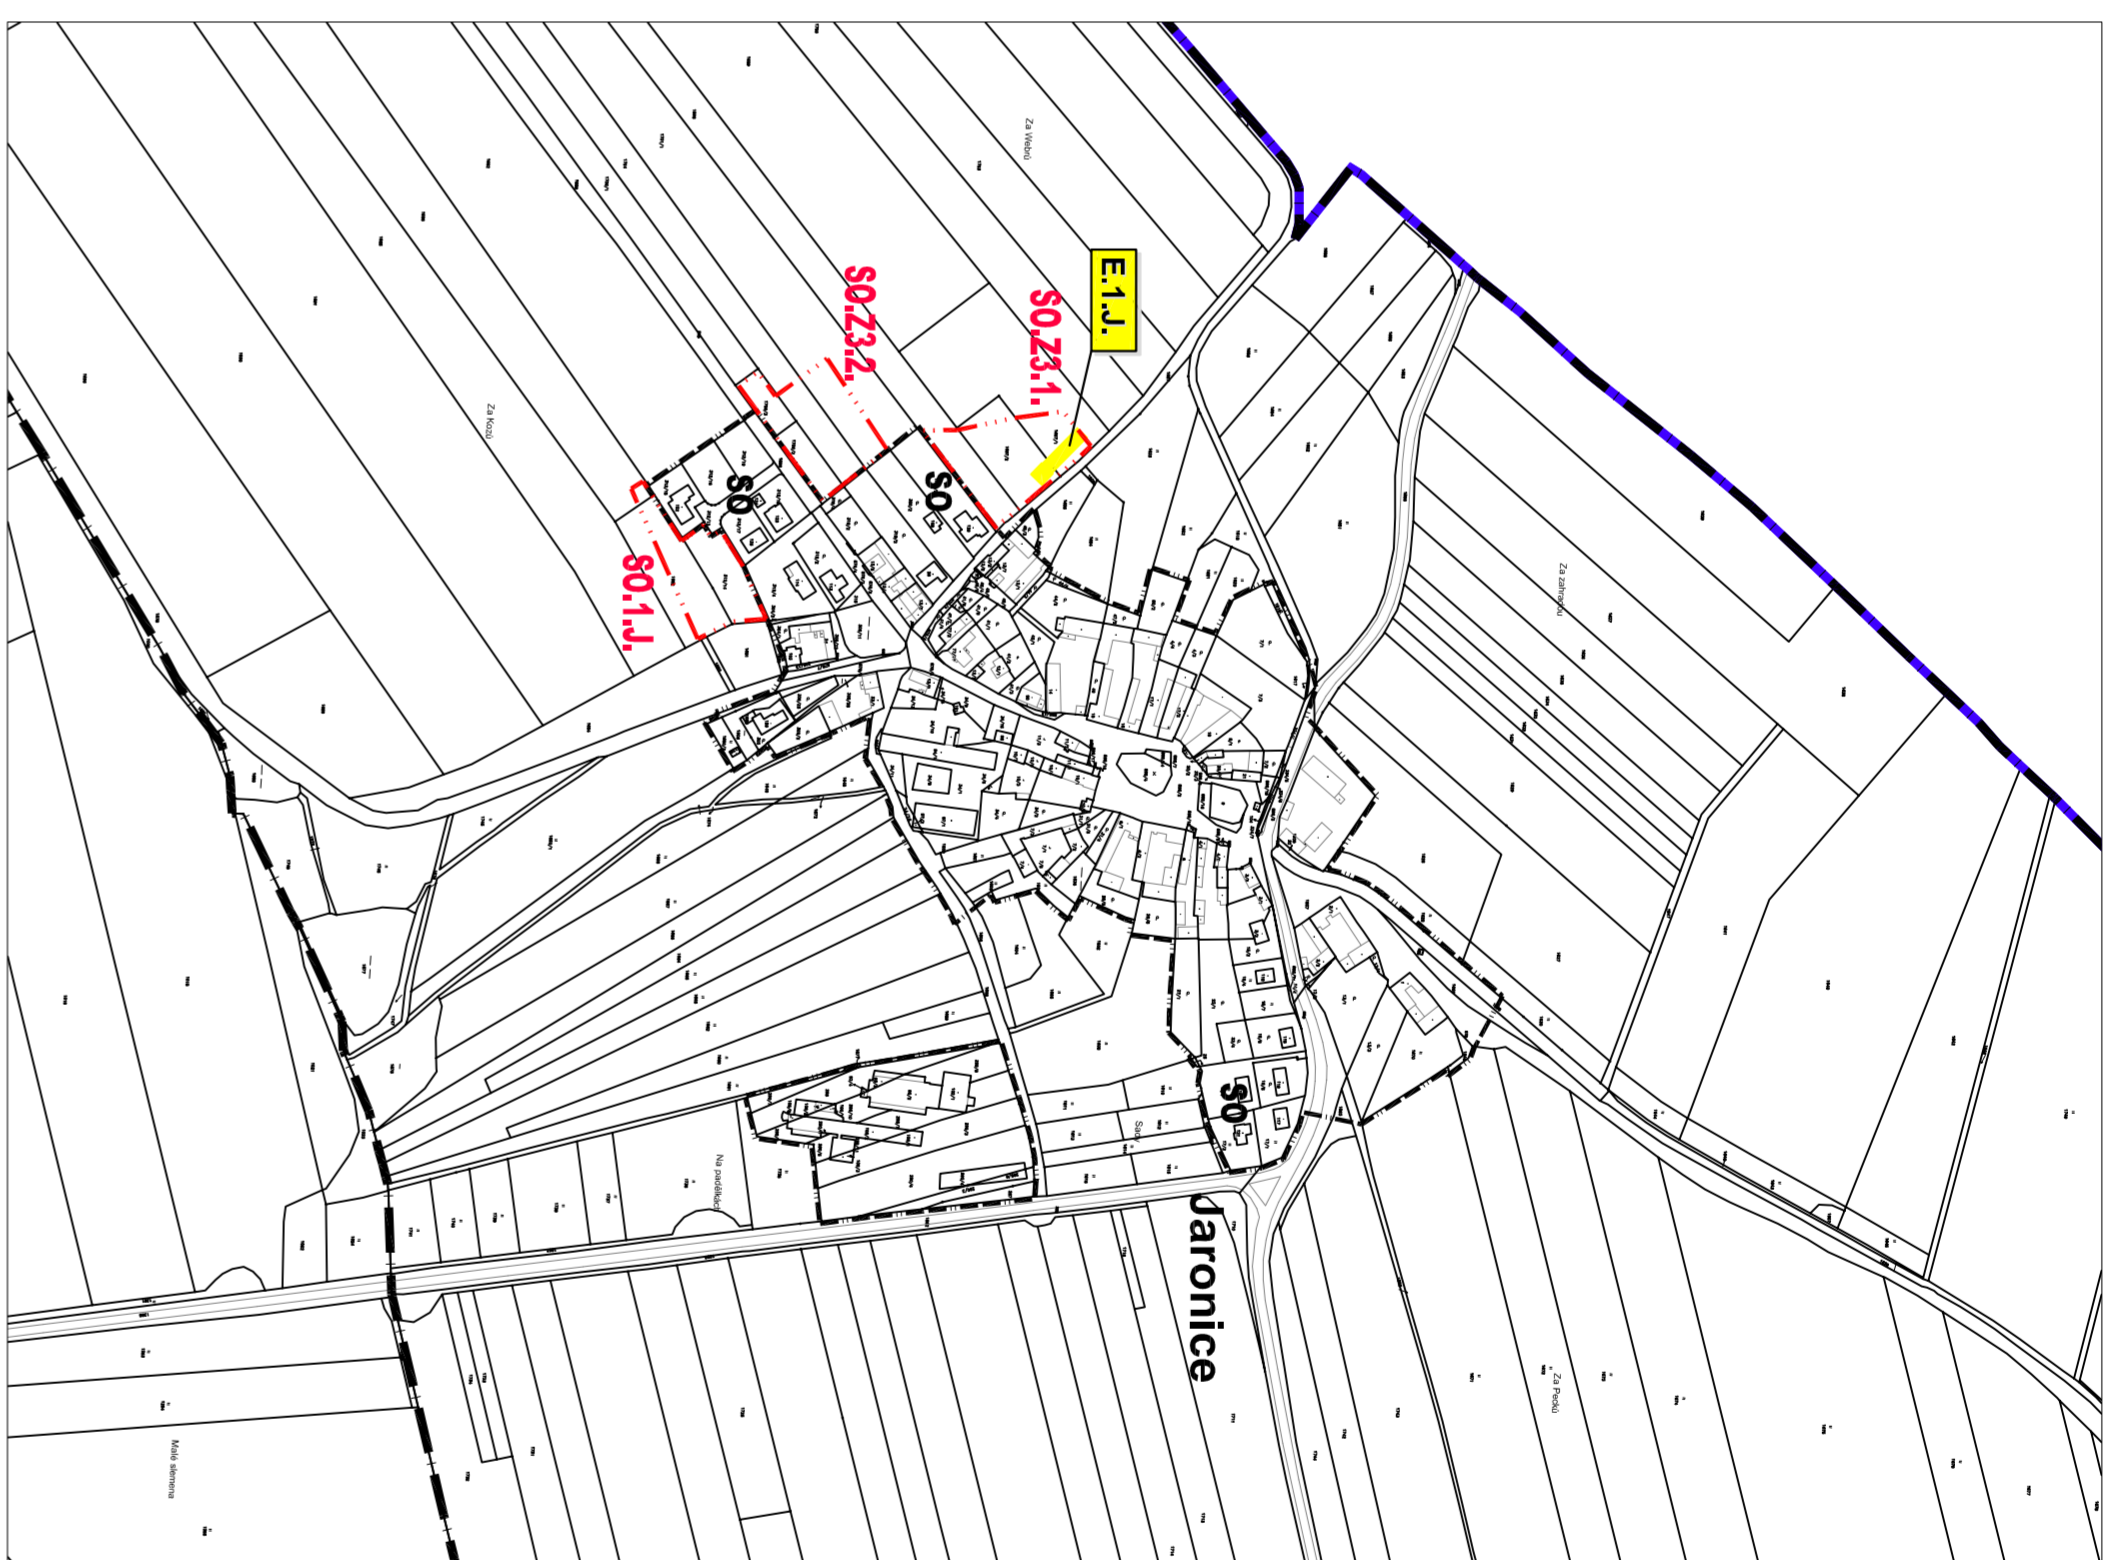

K.ú. Jaronice

LEGENDA

HRANICE A ZNAČENÍ	
	HRANICE SPRÁVNÍHO ÚZEMÍ OBCE
	HRANICE KATASTRÁLNÍHO ÚZEMÍ
	HRANICE ZASTAVĚNÉHO ÚZEMÍ
	HRANICE ZASTAVĚNÝCH PLOCH
	SO - POPIS ZASTAVĚNÉ PLOCHY
	SO.1.T. - ZASTAVĚNÁ PLOCHA VYVĚZENÁ STAVAJÍCÍM ÚP - ÚPRAVA ROZLOHY
	SO.23.1 - ZASTAVĚNÁ PLOCHA VYVĚZENÁ ZMĚNOU Č.3 ÚP

PLOCHY VPS, VPO A ASANAČNÍCH ÚPRAV S MOŽNOSTÍ VYVLASTNĚNÍ

	PLOCHY UMOŽŇUJÍCÍ UMÍSTĚNÍ SÍTĚ TECHNICKÉ INFRASTRUKTURY
	PLOCHY PRO VPS V OBLASTI DOPRAVY
	D.M.K. - MÍSTNÍ A ÚBEROVÉ KOMUNIKACE
	PLOCHY PRO VPS V OBLASTI VODNÍHO HOSPODÁŘSTVÍ
	- NAVRHOVÁNE VODOVODNÍ RADY
	V.3.K. - OZNAČENÍ KORIDORU PRO VODOVODNÍ RADY V K.Ú. KŘENOVICE
	V.2.D. - OZNAČENÍ KORIDORU PRO VODOVODNÍ RADY V K.Ú. DUBNÉ
	PLOCHY PRO VPS V OBLASTI VODNÍHO HOSPODÁŘSTVÍ
	- NAVRHOVÁNE VODOVODNÍ RADY
	KS.4.K. - OZNAČENÍ KORIDORU PRO KANALIZAČI SPÍŠSKOU V K.Ú. KŘENOVICE
	KS.3.K. - OZNAČENÍ KORIDORU PRO KANALIZAČI SPÍŠSKOU V K.Ú. DUBNÉ
	KS.7.2.D. - OZNAČENÍ KORIDORU PRO KANALIZAČI SPÍŠSKOU V K.Ú. JARONICE
	E.1.J. - OZNAČENÍ PLOCHY PRO TRÁVOSIŘAŇIČI ROZHOŽPADO VĚTNÉ KORIDORU VEKOVONÍ PRŮTOKY V K.Ú. JARONICE

ÚZEMNÍ PLÁN DUBNÉ ZMĚNA č.3

k.ú. Jaronice, Křenovice u Dubného, Dubné, Třebín

PORIZOVATEL:	Obec Dubné
OBJEDNATEL:	Sitka Architekt, spol. s r.o. Nová 1997/24, 570 01 České Budějovice IČ: 080 17 333
ZPRACOVATEL:	MĚŘITOK: 1:5000
FORMÁT: B3x4	STUPEŇ: NAVRŮH VJ
SOUBOR:	Č. ZNAČKY: Z024.2-19
	DATAK: 08/2020
	PRŮE:

ČÍSLO VYŘEŠU: 1.3.

