



k.ú. Křenovice u Dubného, k.ú. Dubné

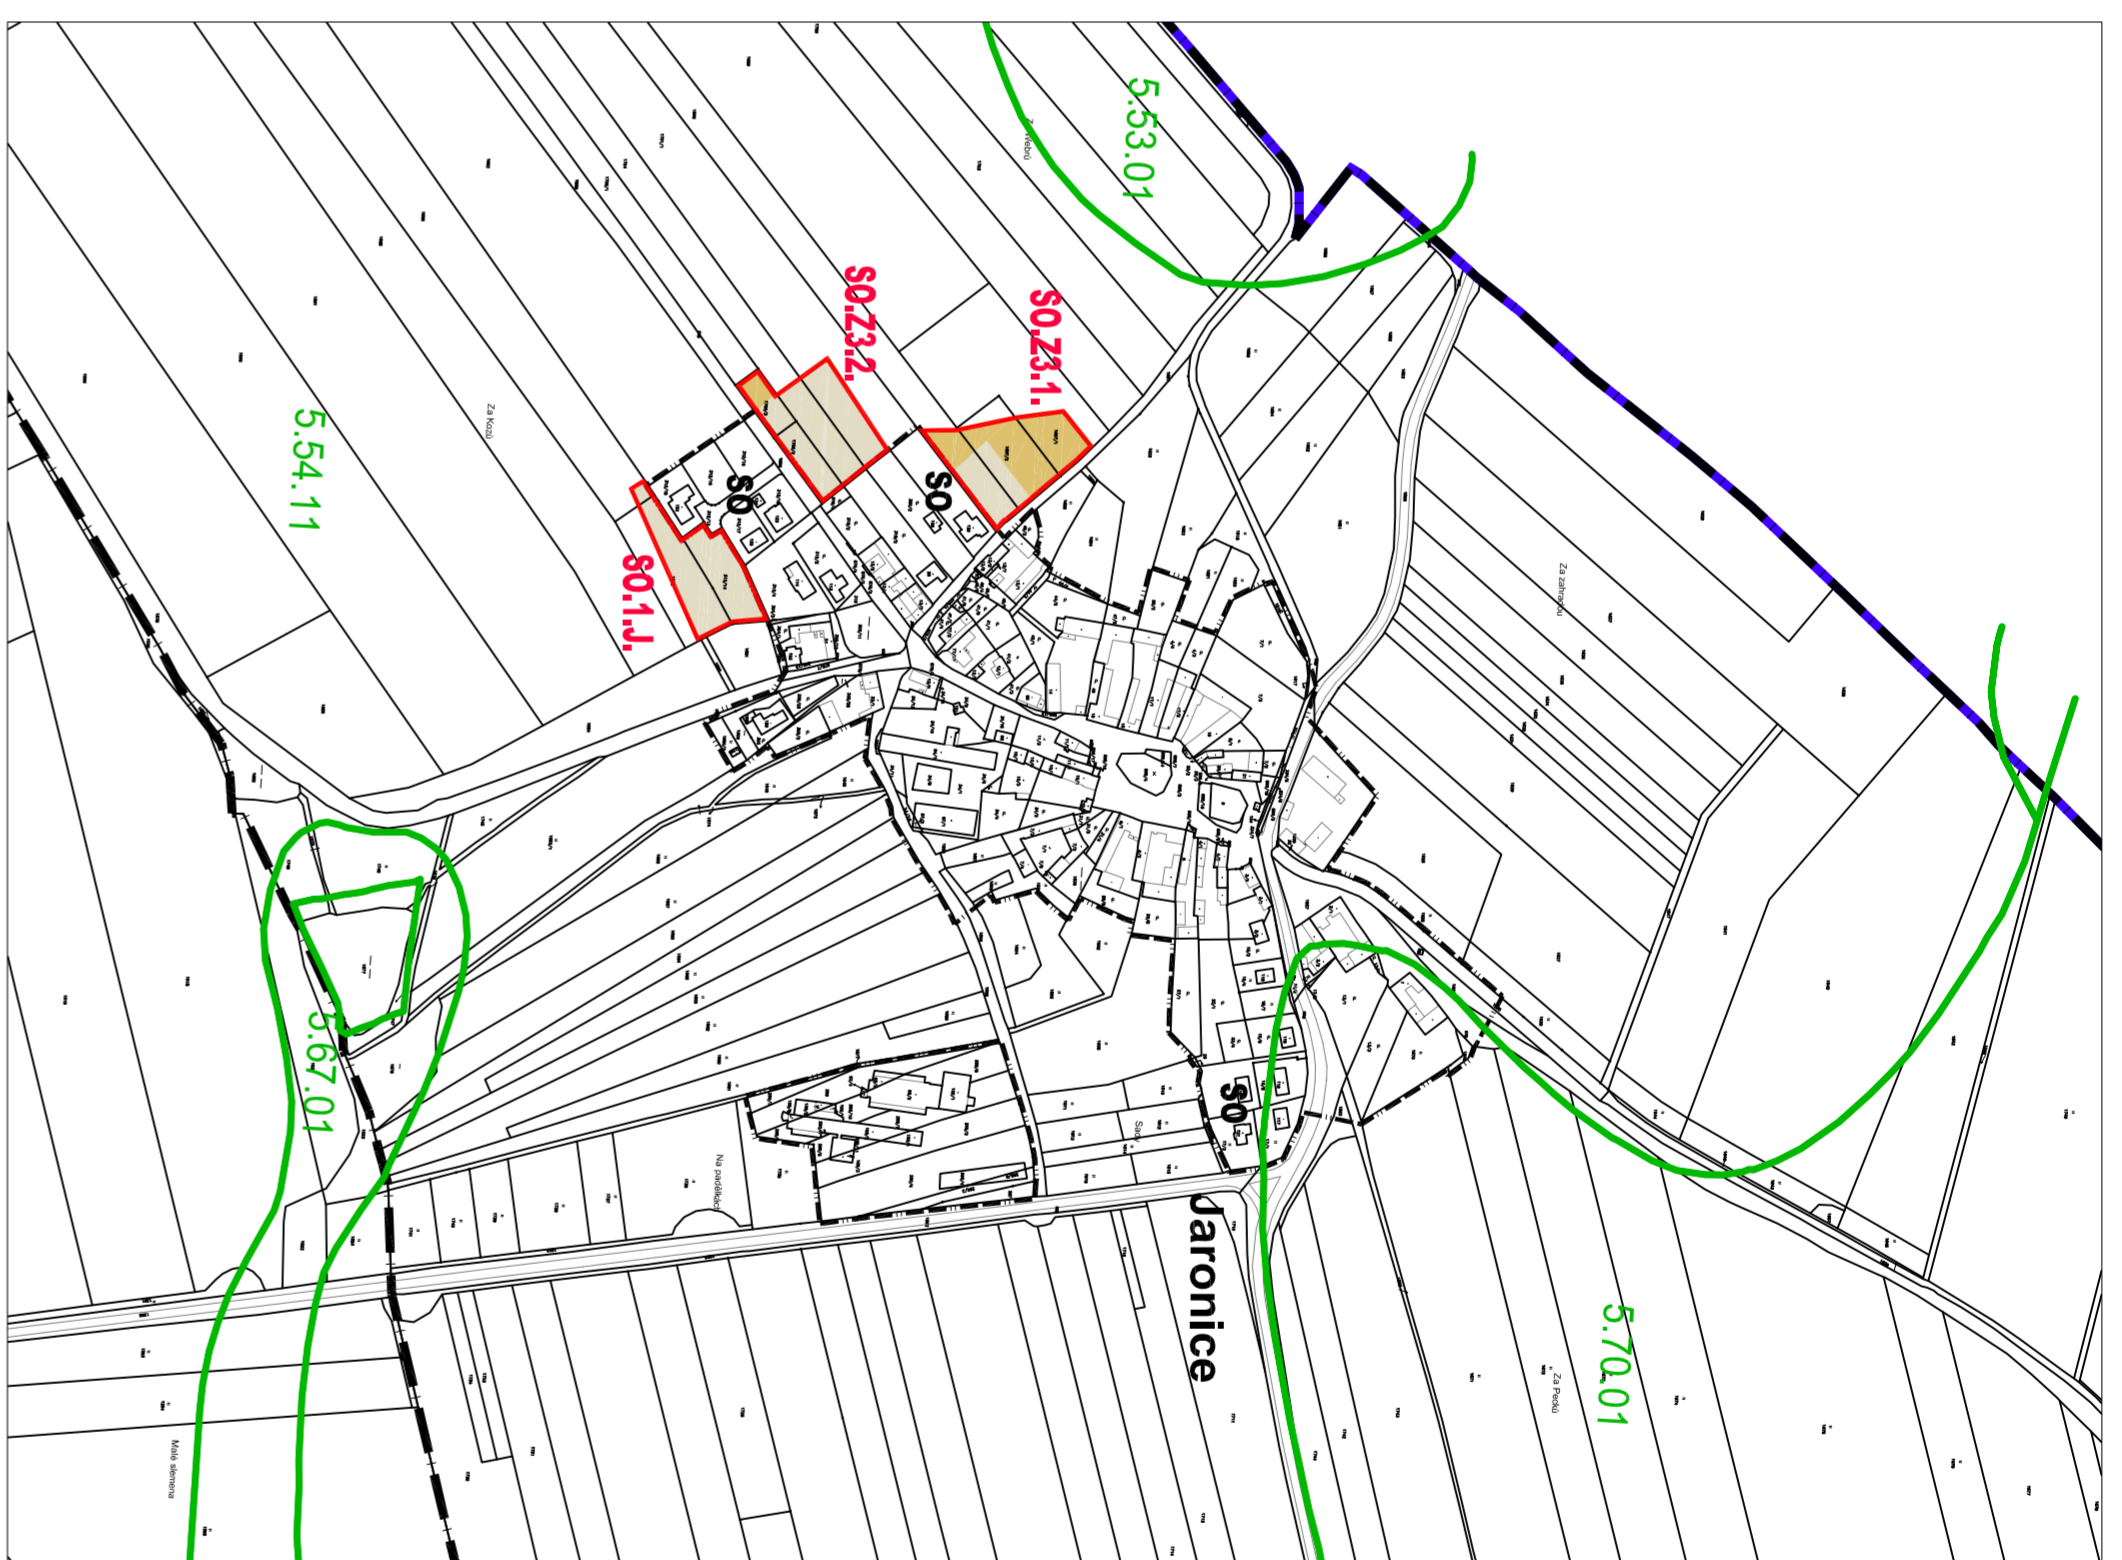

k.ú. Jaronice

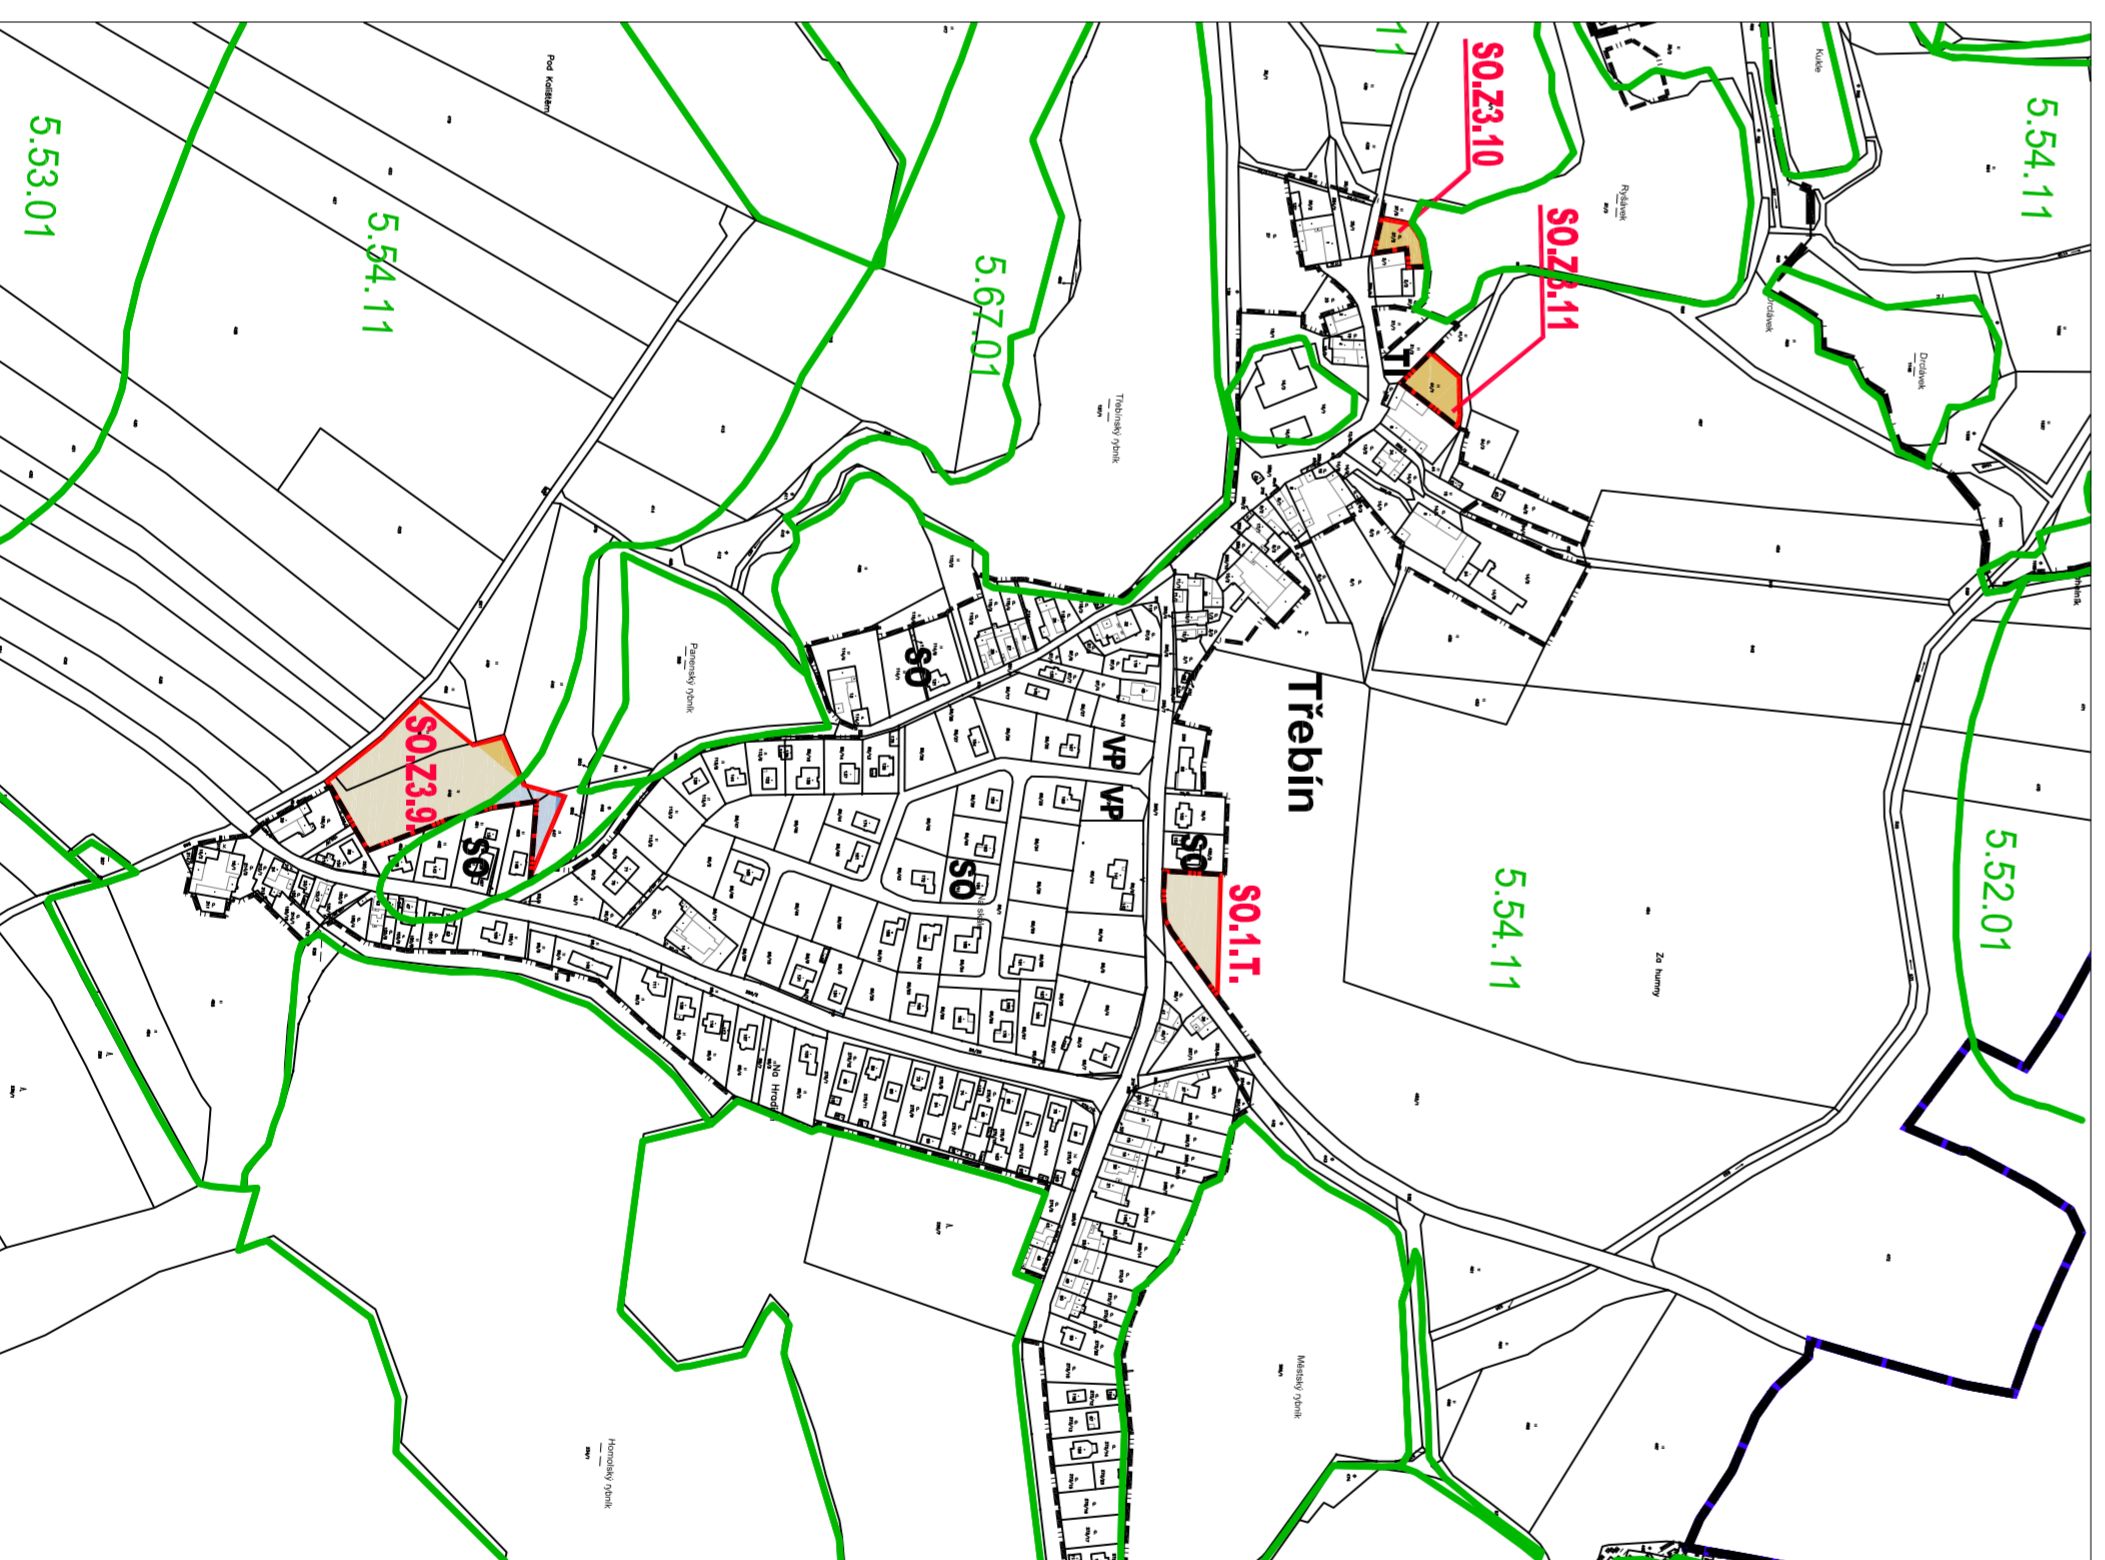

k.ú. Trebín

LEGENDA

HRANICE A ZNAČENÍ

- HRANICE SPRÁVNÍHO ÚZEMÍ ORG
- HRANICE KATASTRÁLNÍHO ÚZEMÍ
- HRANICE ZASTAVĚNÉHO ÚZEMÍ
- HRANICE ZASTAVĚNÝCH PLOCH
- SO POPIS ZASTAVĚNÉ PLOCHY

OCHRANA ZPF A PUPFL

STAV	NÁZEV	HRANICE BPEJ	KOD BPEJ
I.	I. TŘÍDA OCHRANY	—	1.1
II.	II. TŘÍDA OCHRANY	—	2.1
III.	III. TŘÍDA OCHRANY	—	3.1
IV.	IV. TŘÍDA OCHRANY	—	4.1
V.	V. TŘÍDA OCHRANY	—	5.1

POZNÁMKY:
STAV - PLOCHA VYNAŠTA STVÁJÍCÍ ÚP - ÚPRAVA ROZLOHY
NÁVRH - PLOCHA VYNAŠTA V RÁMCI ZMĚNY ÚP

ÚZEMNÍ PLÁN DUBNÉ ZMĚNA č.3
k.ú. Jaronice, Křenovice u Dubného, Dubné, Trebín

POŘIZOVATEL:	Oblastní úřad Dubné
OBJEDNATEL:	Oblast Dubné
ZPRACOVATEL:	Stela Architekt, spol. s r.o. Nová 1997/24, 570 01 České Budějovice IČ: 680 17 335
FORMÁT: B44	MĚRITVO: 1:3000
SOBÍROK: up_dubne_3.3_vypis_uzemni_plan	STUPEŇ: NÁVRH VJ
	DATAK: 09/2020
	C. ZÁKAZNÍK: Z0204.2-19
	PRŮE: PANE
NÁZEV VYKRESU: VÝKRES PŘEDPOKLADANÝCH ZABORŮ ZPF A PUPFL	ČÍSLO VYKRESU: 11.3.